


| | | |
|-----------------------|---|------------|
| Tuote ML-umpiseinä | Detalji, vaakaleikkaus | Paloluokka |
| umpiseinä 401 | Liittyvä nimike Moduulien välinen liittymä | Ääniluokka |

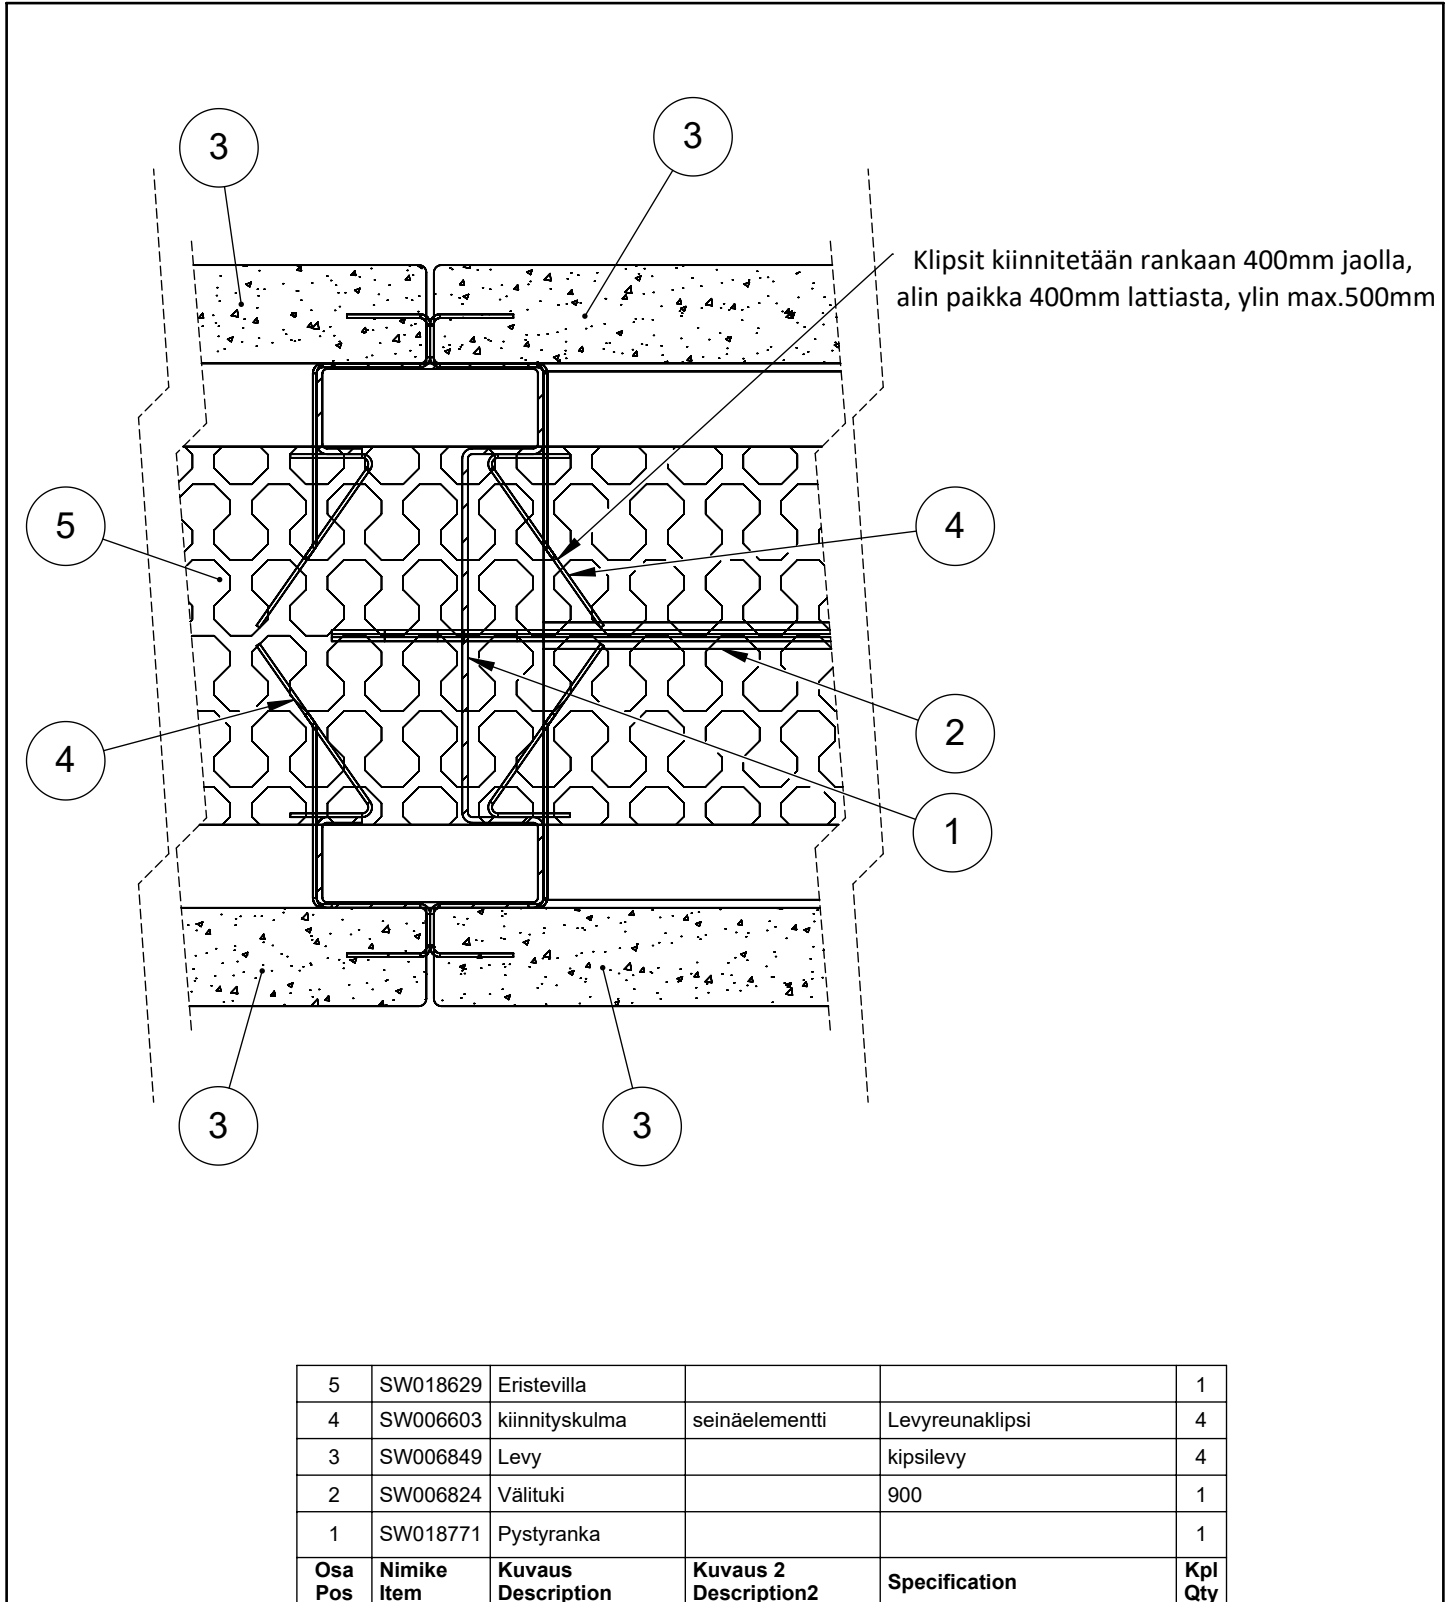

| | | | |
|-------------------|----------------|--------------------------------------|-------------------|
| Koodi SW018638 | Revisio A01 | Pidätämme oikeudet rakennemuutoksiin | Mittakaava 1:1 |
|-------------------|----------------|--------------------------------------|-------------------|