


Tuote ML-umpiseinä	Detalji, vaakaleikkaus	Paloluokka
umpiseinä 402	Liittyvä nimike ovi	Ääniluokka

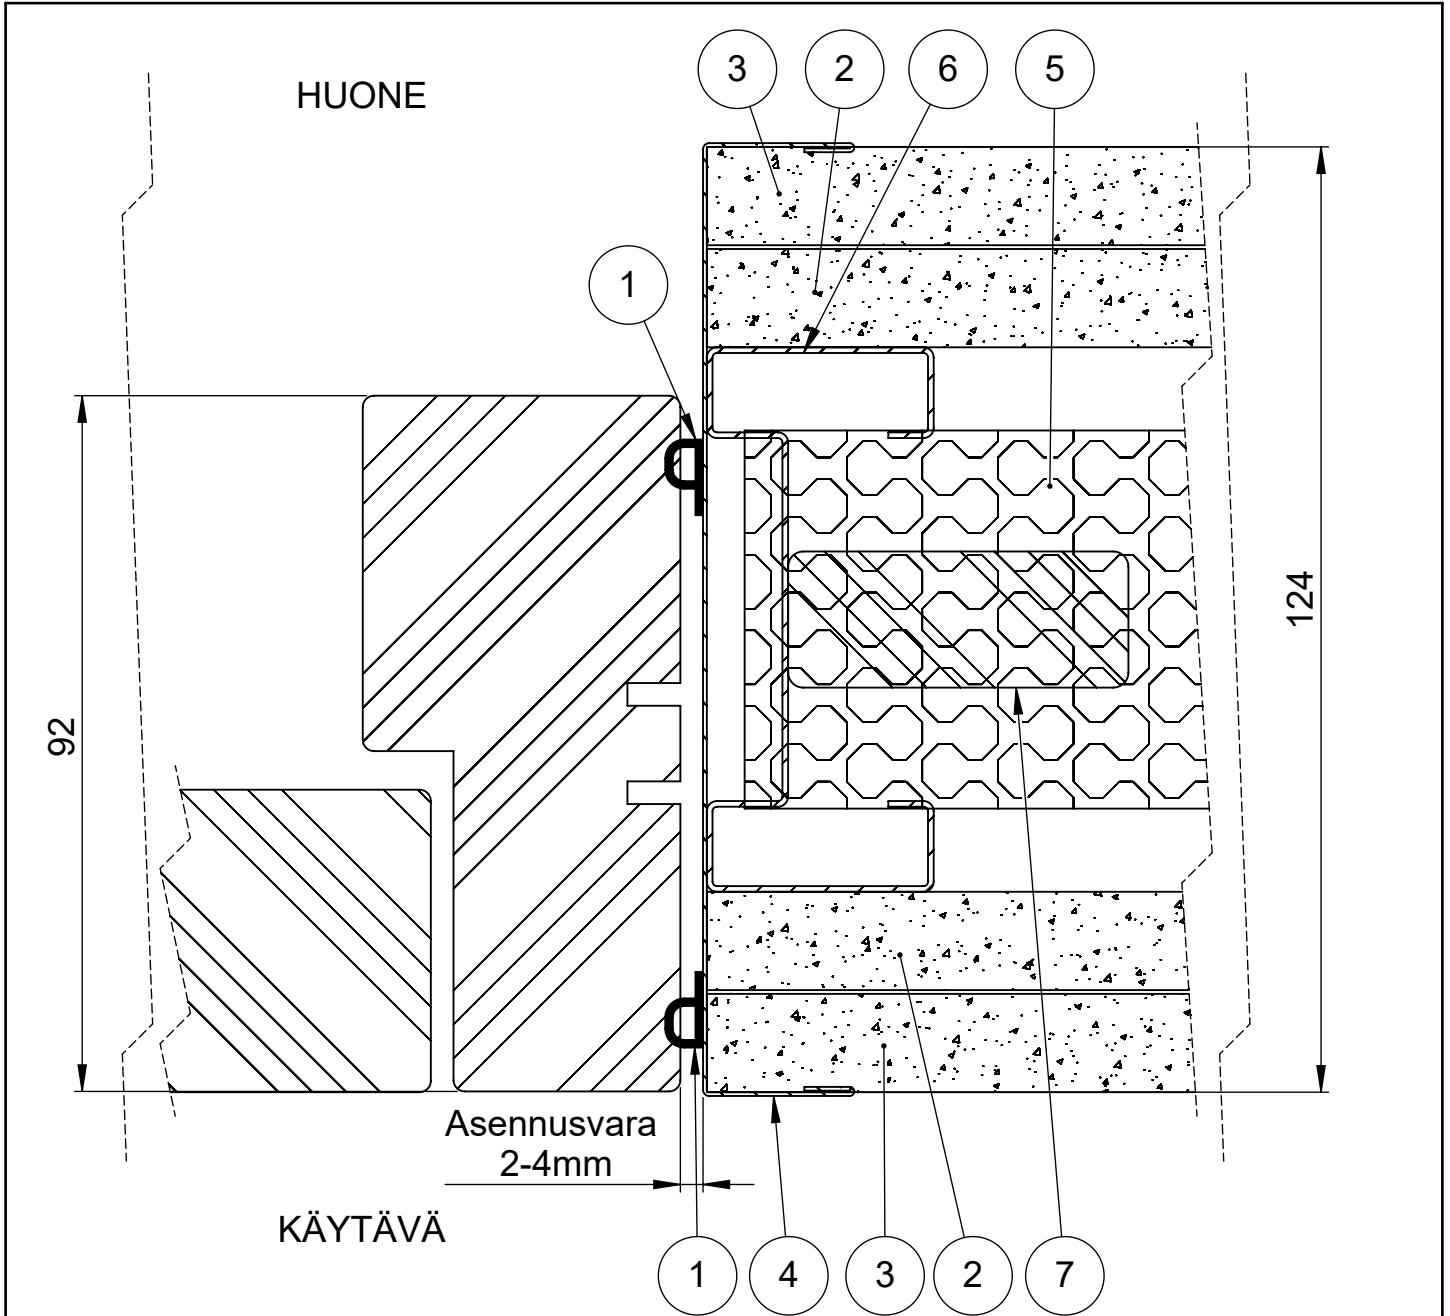

7	SW019028	Pystyrankavahvike			1
6	SW018771	Pystyranka			1
5	SW018773	Eristevilla			1
4	SW014314	Liittymälista	C-muoto	C124	1
3	SW016806	Levy	kipsilevy	maalattu 13mm	2
2	SW016805	Levy		kipsilevy	2
1	SW007123	Tiiviste		P-tiiviste	2
Osa Pos	Nimike Item	Kuvaus Description	Kuvaus 2 Description2	Specification	Kpl Qty

Koodi SW018692	Revisio B	Pidätämme oikeudet rakennemuutoksiin	Mittakaava 1:1
-------------------	--------------	--------------------------------------	-------------------