


# MUOTOLEVY

## RAKENNUSTUOTTEET


"TONALITY®"-Julkisivulaatta  
**ADS-Kiinnitysjärjestelmä**  
**Pystyasennus** vaakaan  
 asennettuihin kiinnityskiskoihin

Nro. **ADS 100-H\_S1**

Mittakaava: 1:2 DIN-A3

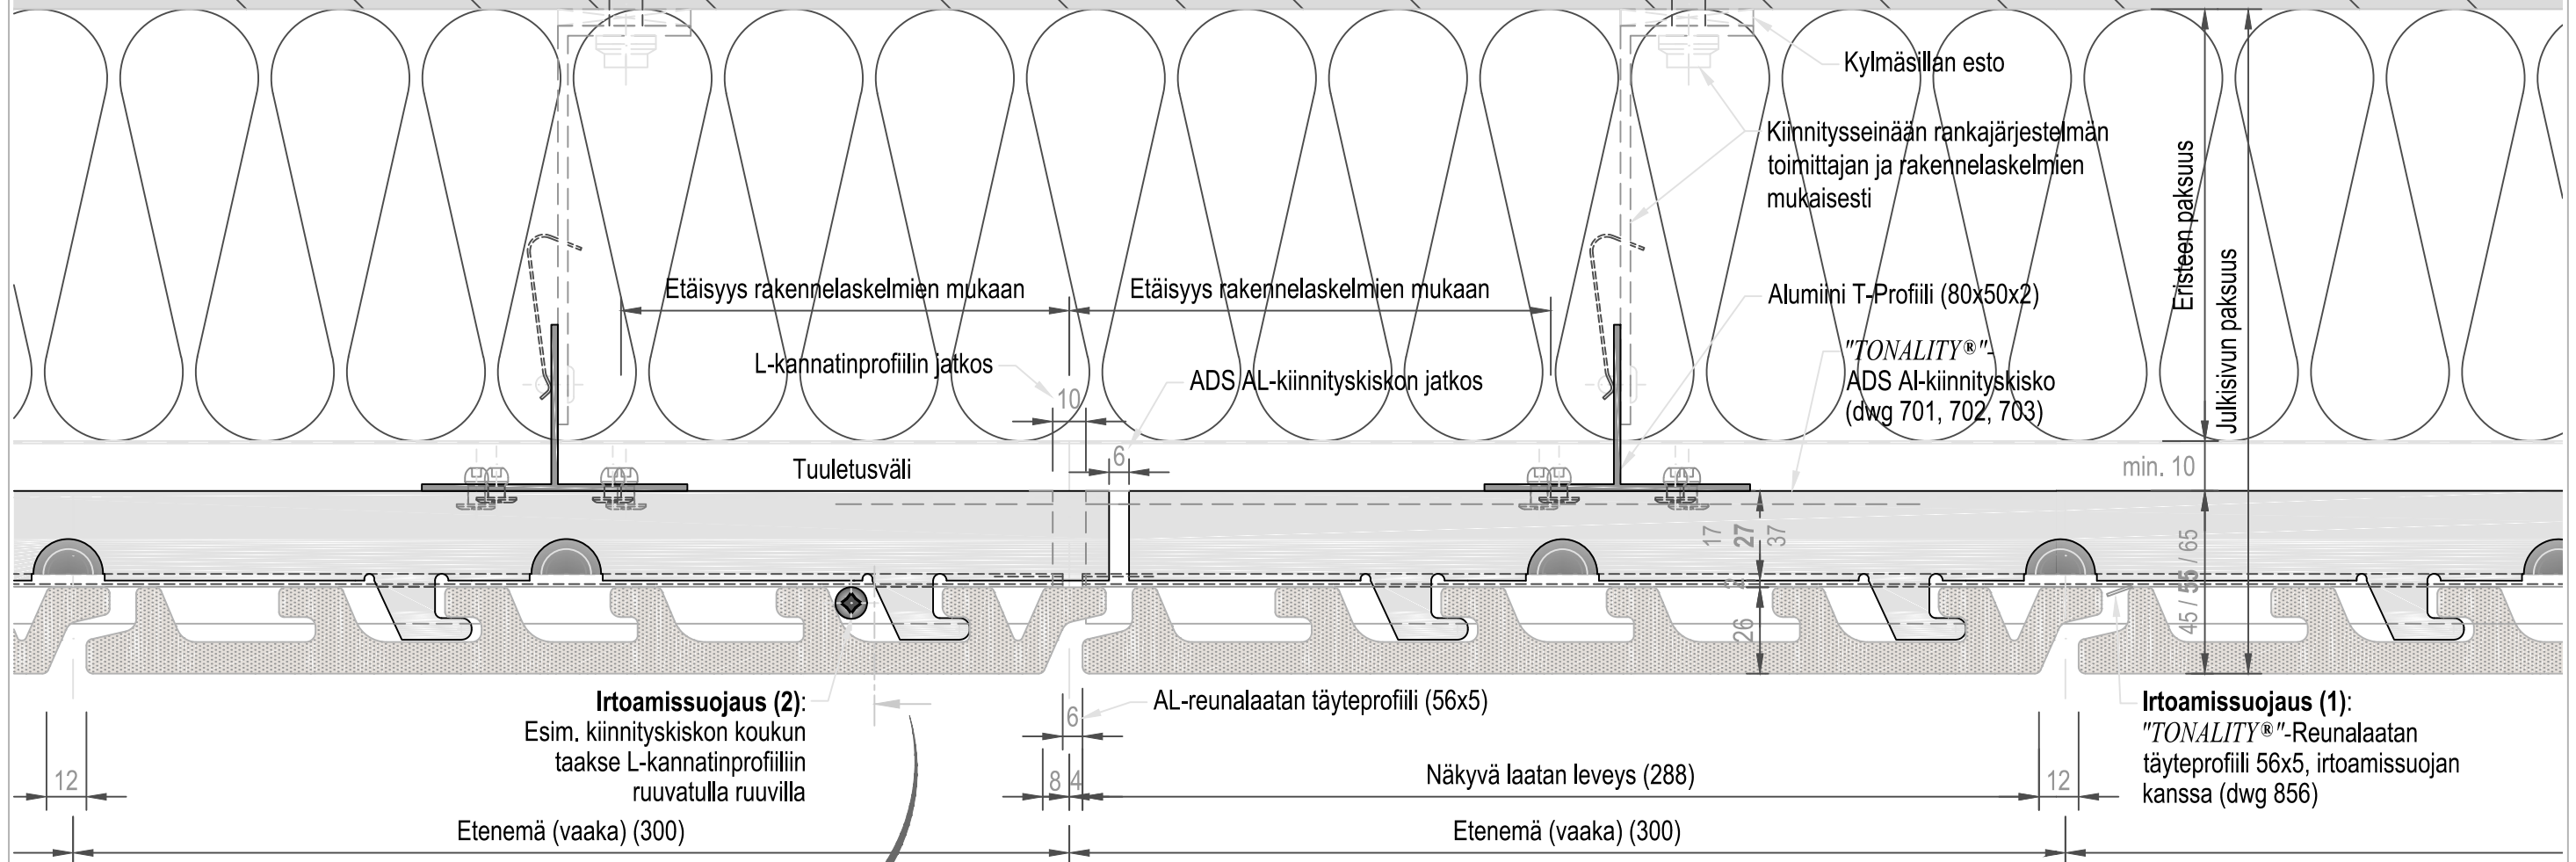

### Vaakaleikkaus > Pystyasennus < Kiskon ja L-kannatinprofiilin vaakajatkoksien kohdalla

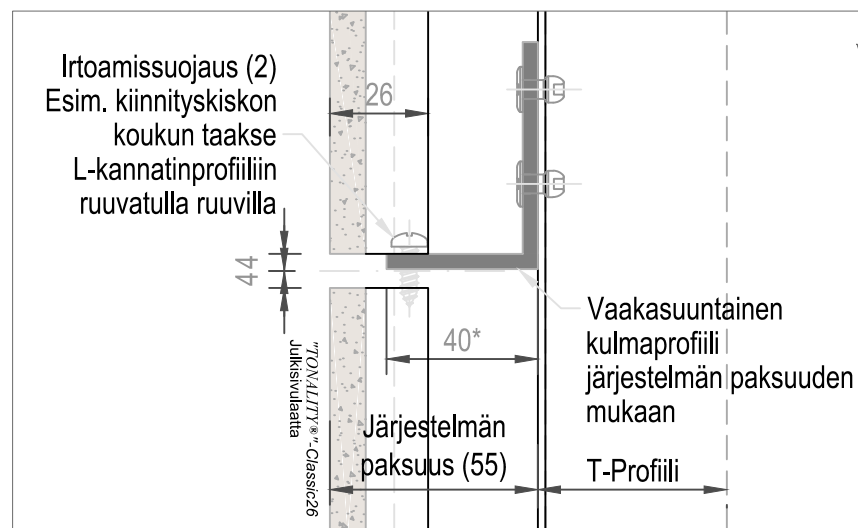

Pystydetalji  
 Irtoamissuojaukset (2)