


Tuote Equitone	Rakennedetalji	Paloluokka
Piilokiinnitys alumiinirankaan	Vaakasaumaliitos	Ääniluokka

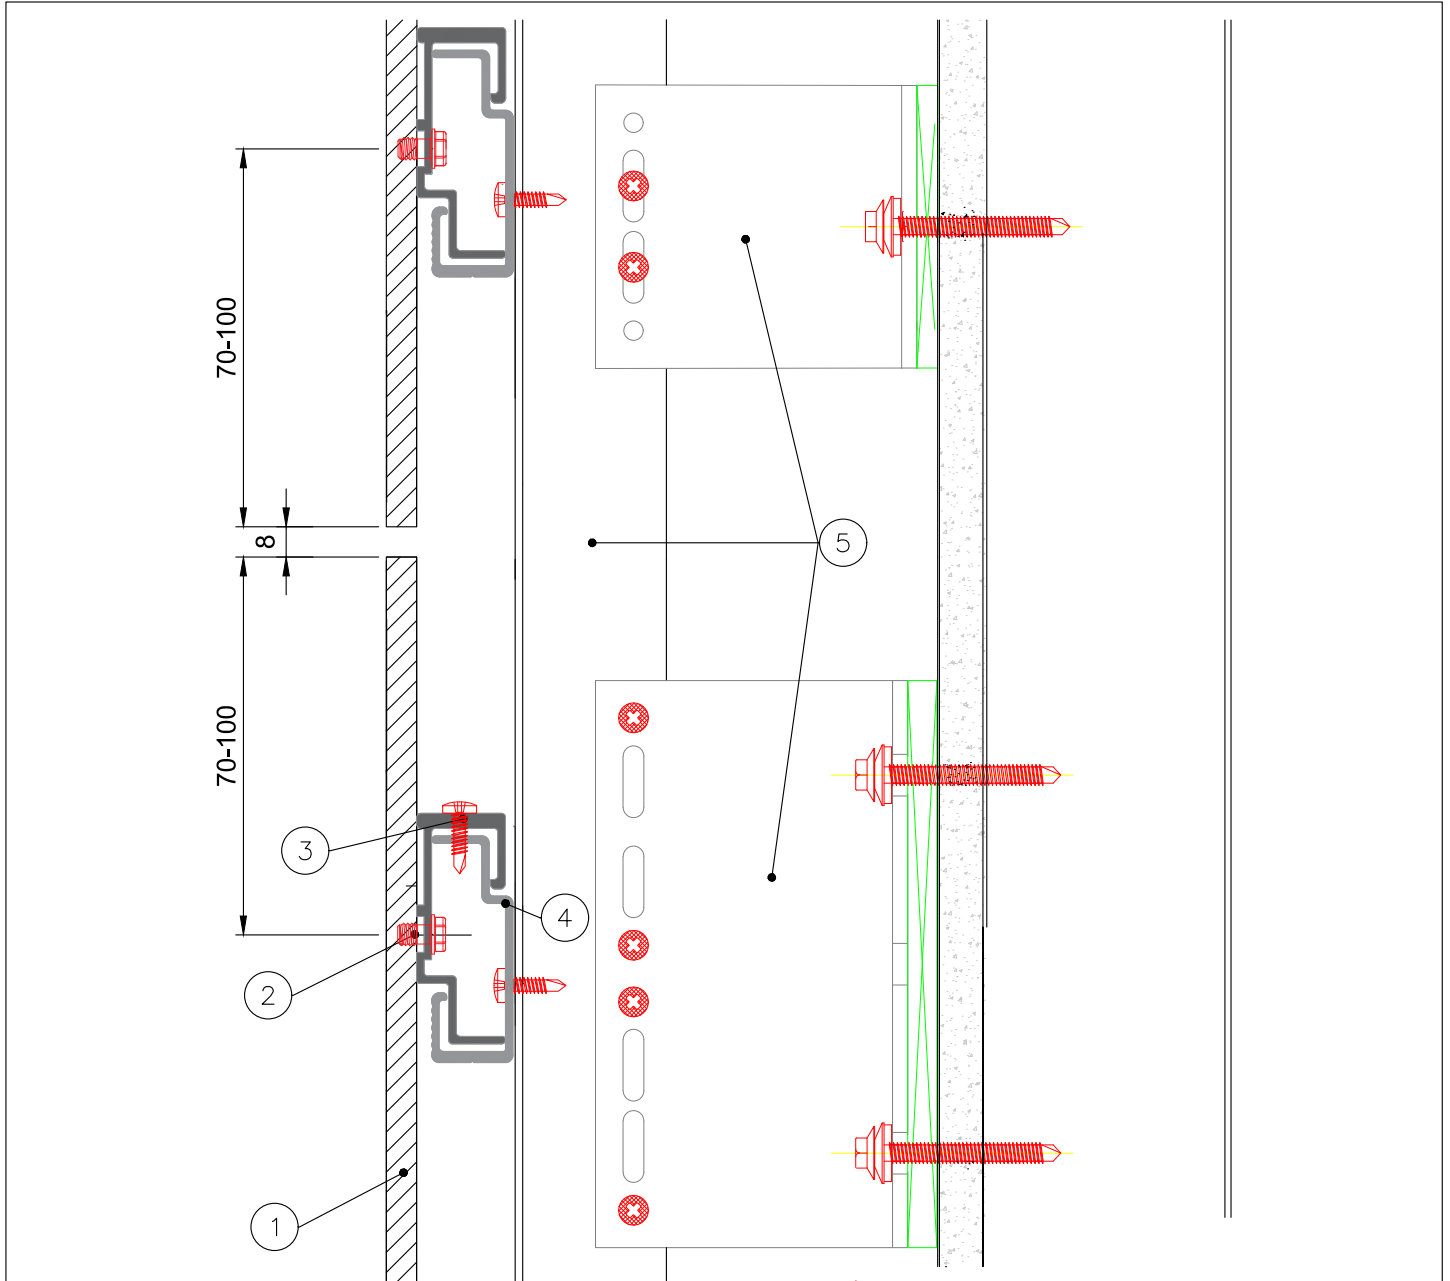

Osa	Kuvaus
1	Julkisivulevy (Equitone)
2	Piilokiinnitysnitti TUF-S-6-A4
3	Ripustin NV3-TUF-ADJF / NV3-TUF-STAT
4	Kisko alumiini CP-NV3-3000
5	Rankajärjestelmä

Rakennuksen korkeus, metriä	0-10	10-20	20-50
Minimi tuuletusväli	≥20mm	≥25mm	≥30mm

Koodi DOC01295	Revisio A	Pidätämme oikeudet rakennemuutoksiin	Mittakaava 1:2
--------------------------	---------------------	--------------------------------------	--------------------------