


Scanroc	DET4_ULKOKULMA	Paloluokka
Mallidetalji		Ääniluokka

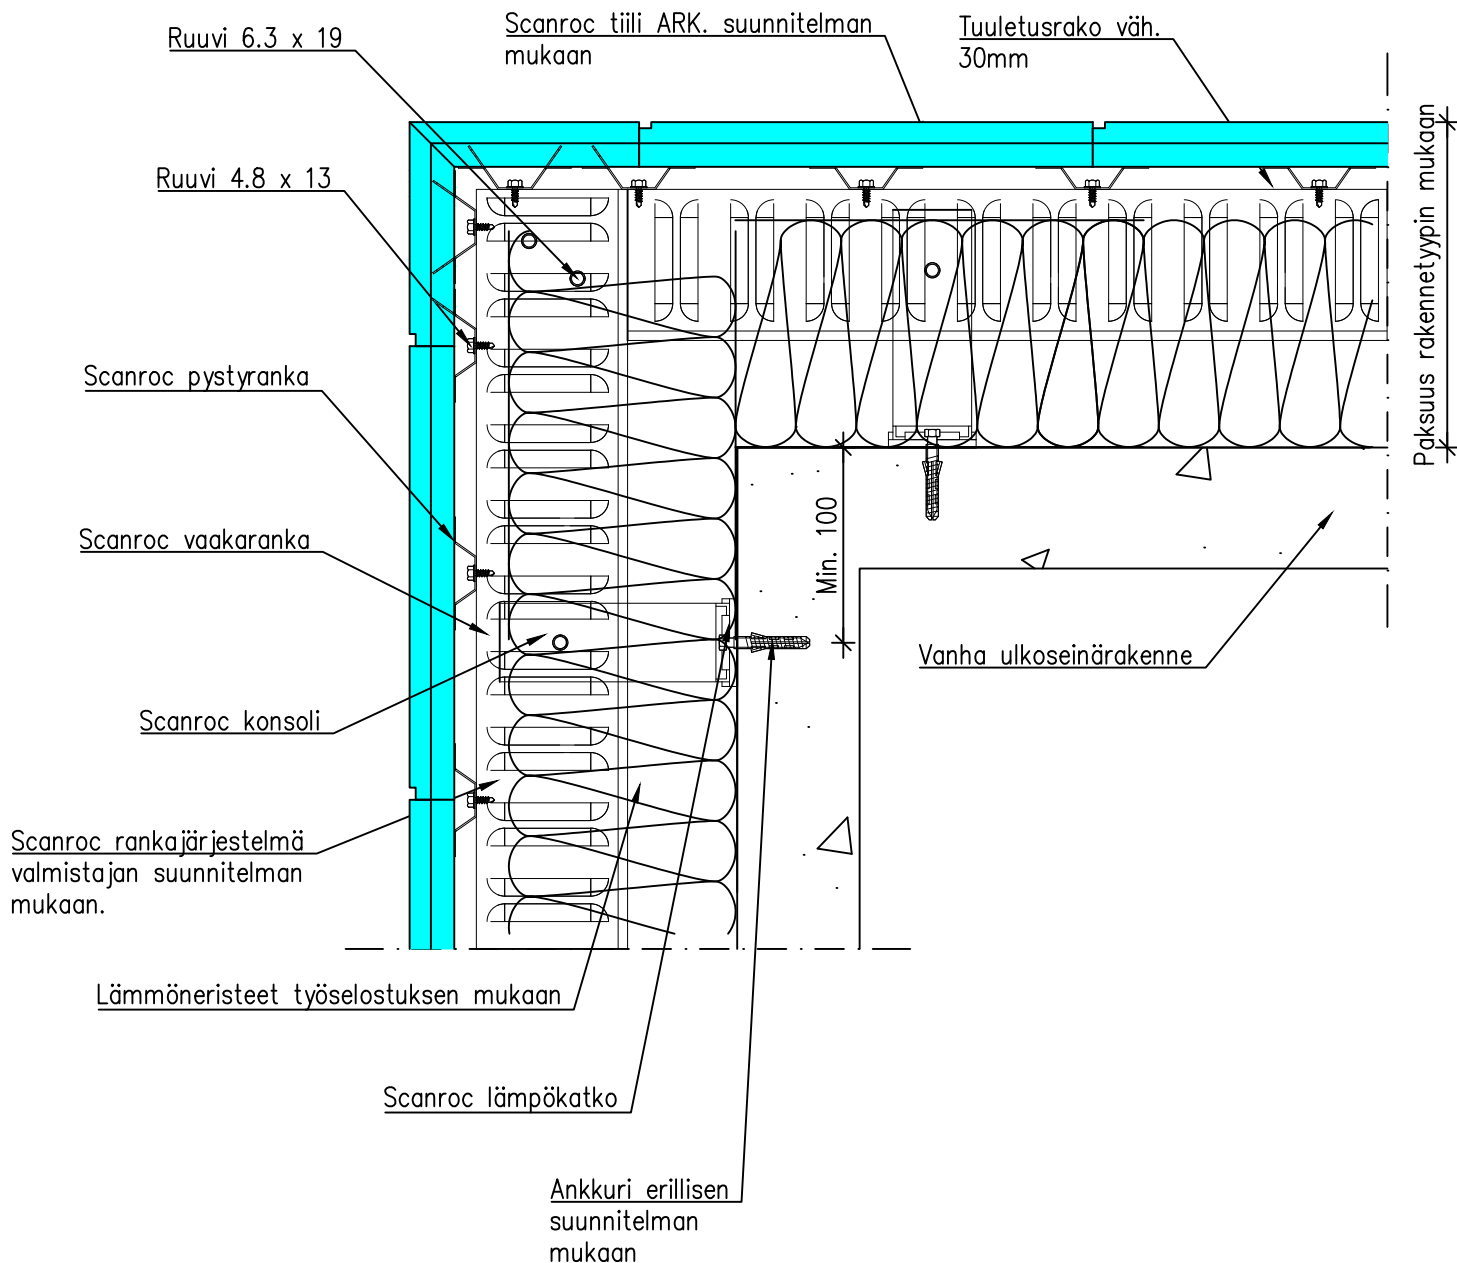

Rankojen jatkospitus min. 100mm	
Pieneläinverkon ilman läpäisevyys minimi $\geq 50\%$	
Pidätämme oikeudet rakennemuutoksiin	Mittakaava 1:5