


Scanroc	DET5_SISÄKULMA	Paloluokka
Mallidetalji		Ääniluokka

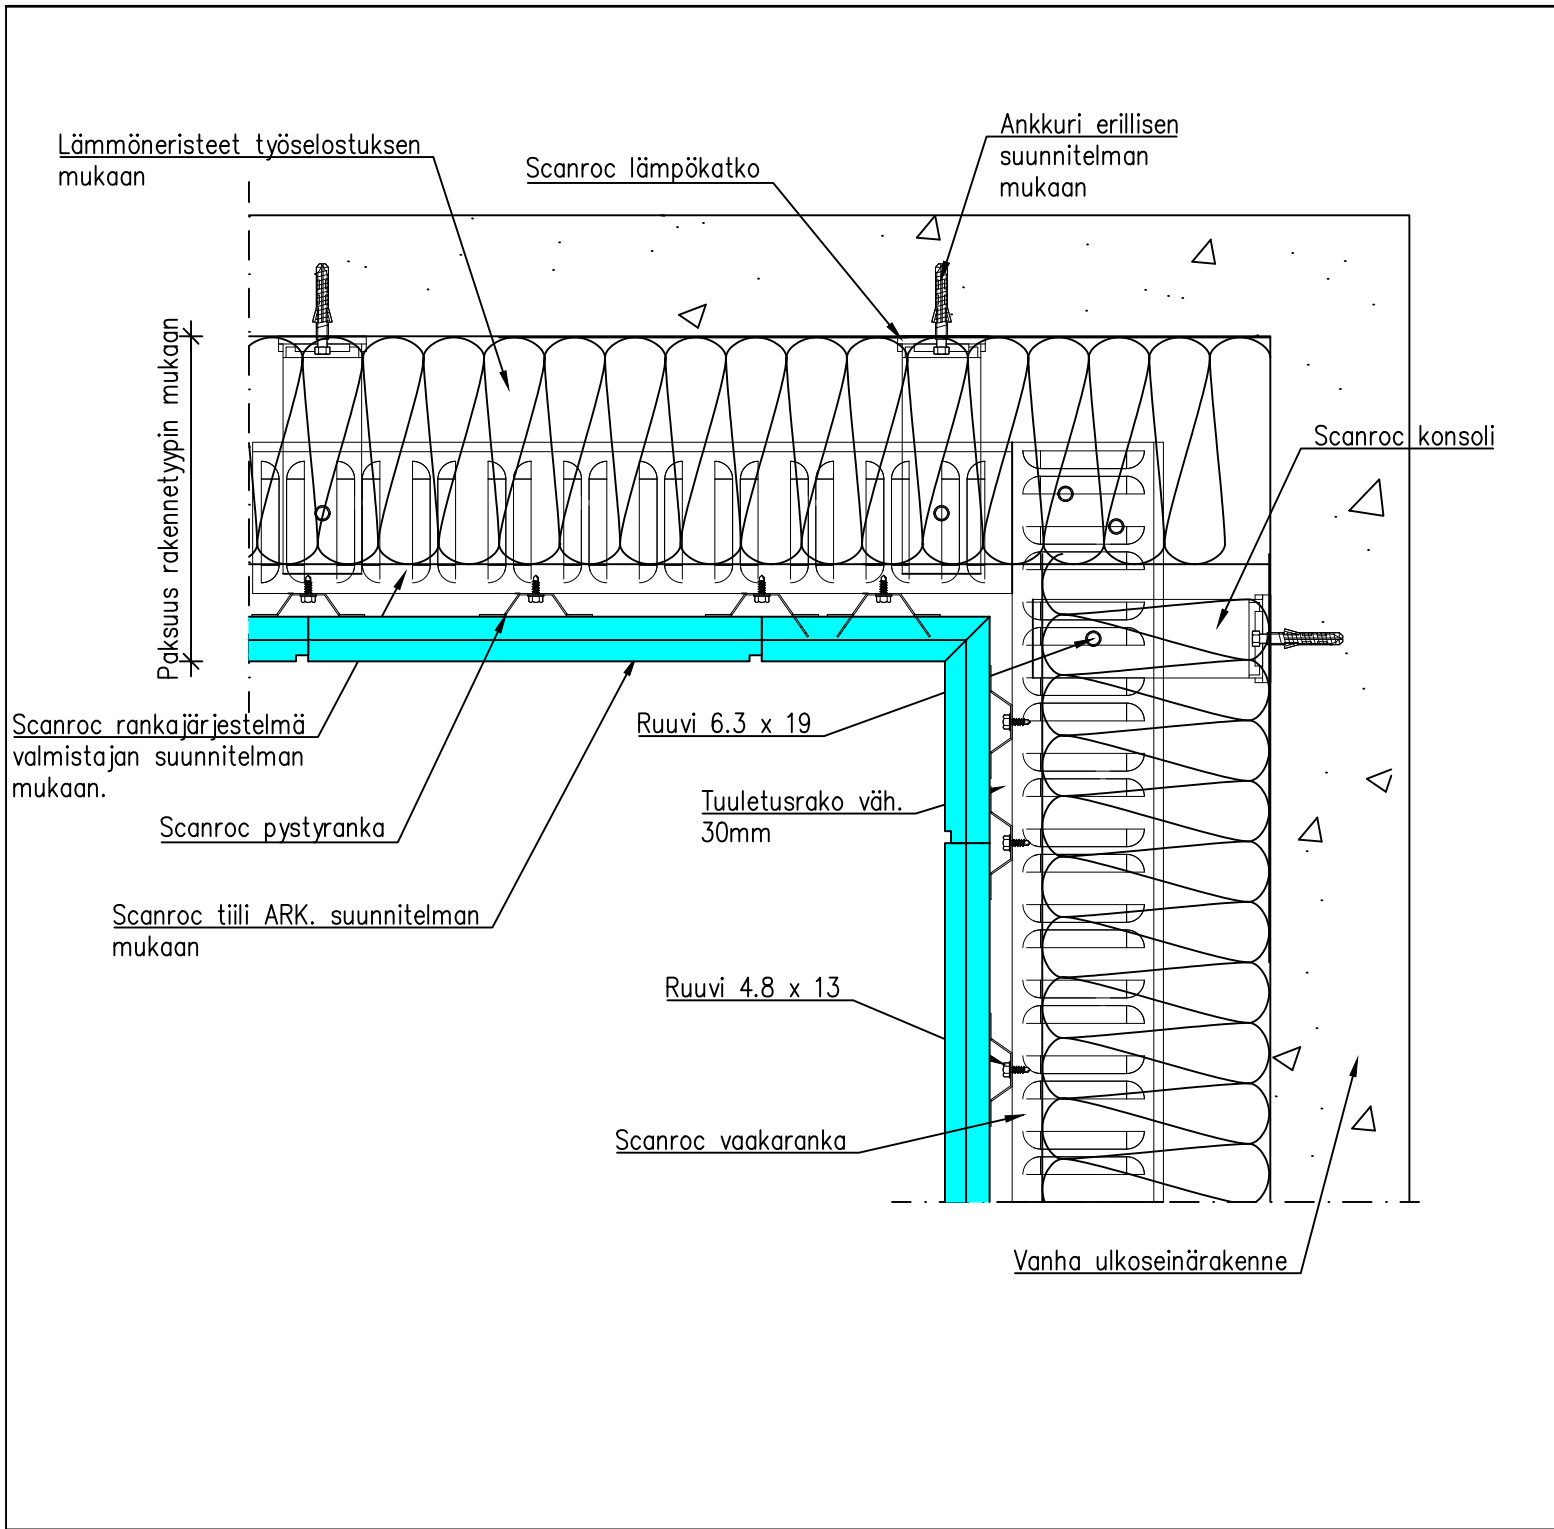

Rankojen jatkospitus min. 100mm

Pieneläinverkon ilman läpäisevyys minimi $\geq 50\%$

Pidätämme oikeudet rakennemuutoksiin	Mittakaava 1:5
--------------------------------------	-------------------