


Scanroc	DET7_3D_IKKUNAN_SIVULIITTYMÄ_TIILI	Paloluokka
Mallidetalji		Ääniluokka

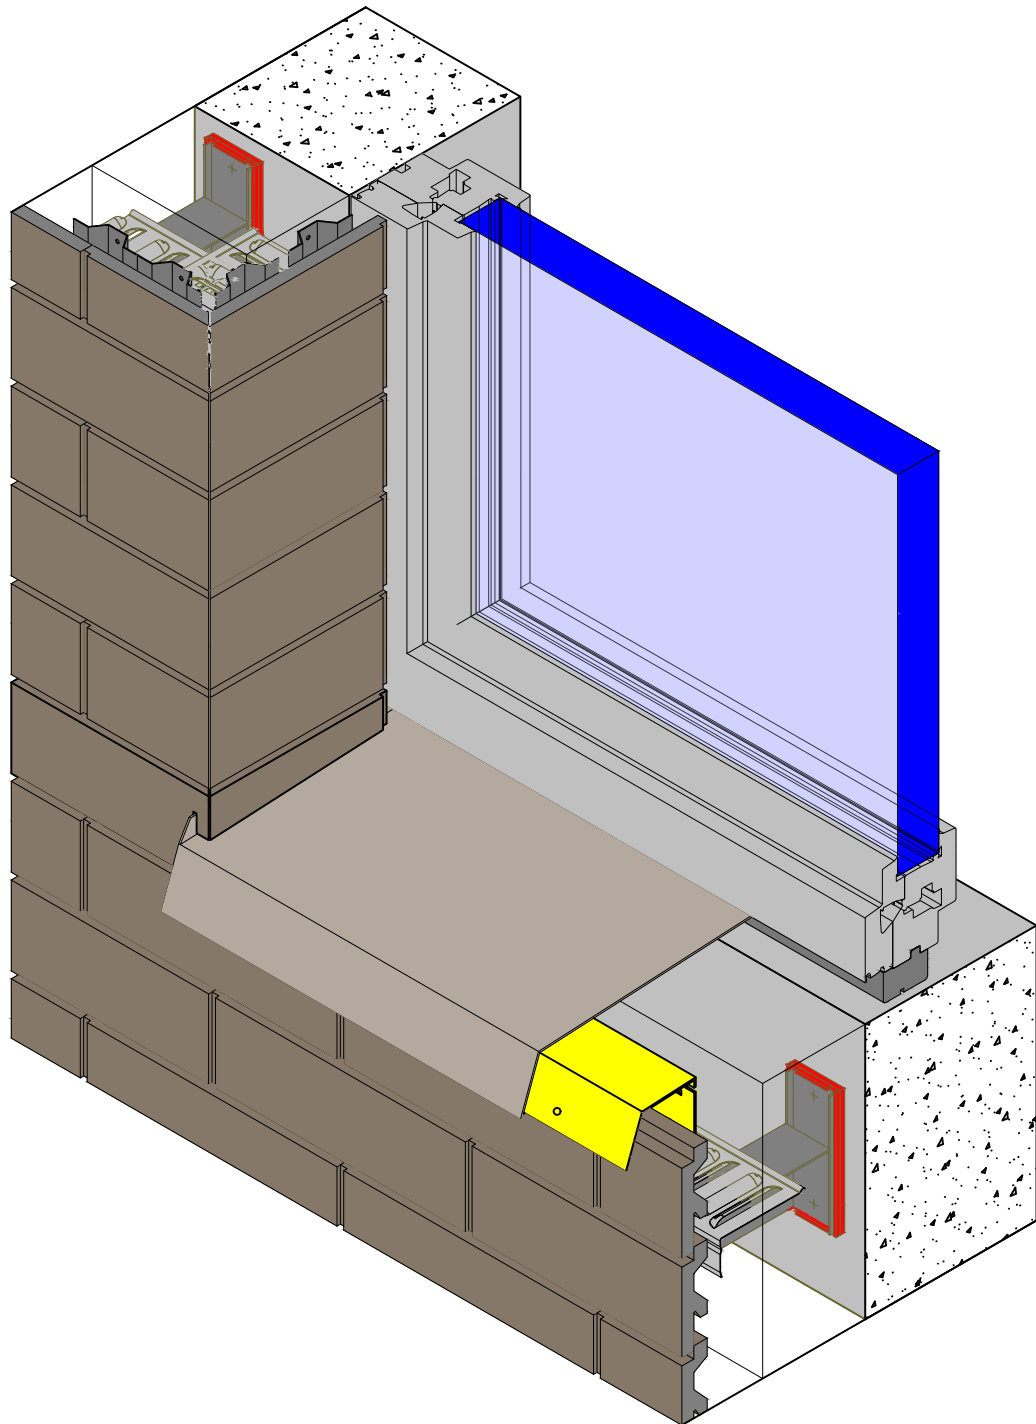

Pidätämme oikeudet rakennemuutoksiin

Mittakaava