


Tuote Alumia	Detalji, pystyleikkaus	Paloluokka
lattia	Liittyvä nimike liukuovi	Ääniluokka

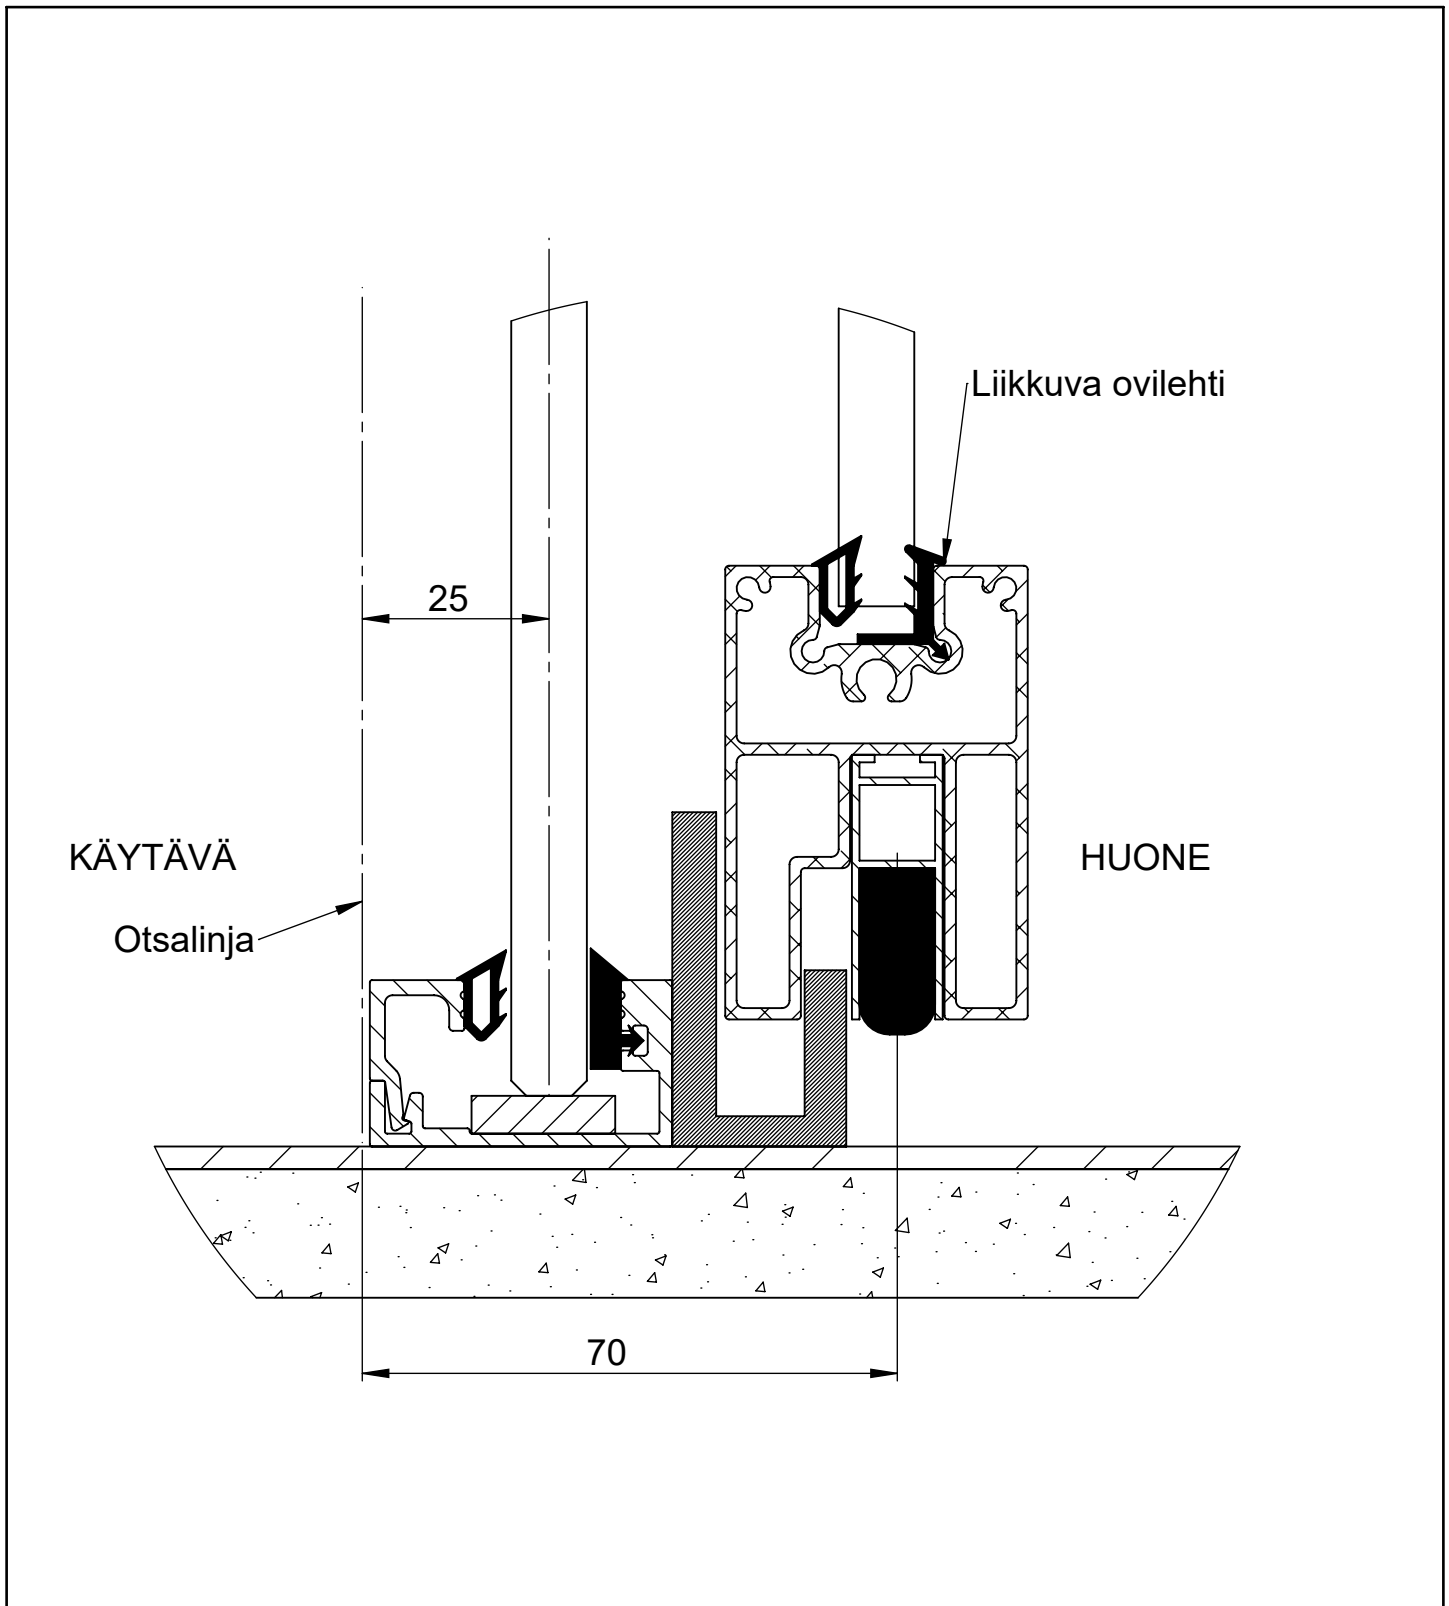

Koodi SW018070	Revisio B	Pidätämme oikeudet rakennemuutoksiin	Mittakaava 1:1
-------------------	--------------	--------------------------------------	-------------------