


Tuote Alumia	Detalji, vaakaleikkaus	Paloluokka
lasielementti	Liittyvä nimike Umpiseinä 401	Ääniluokka

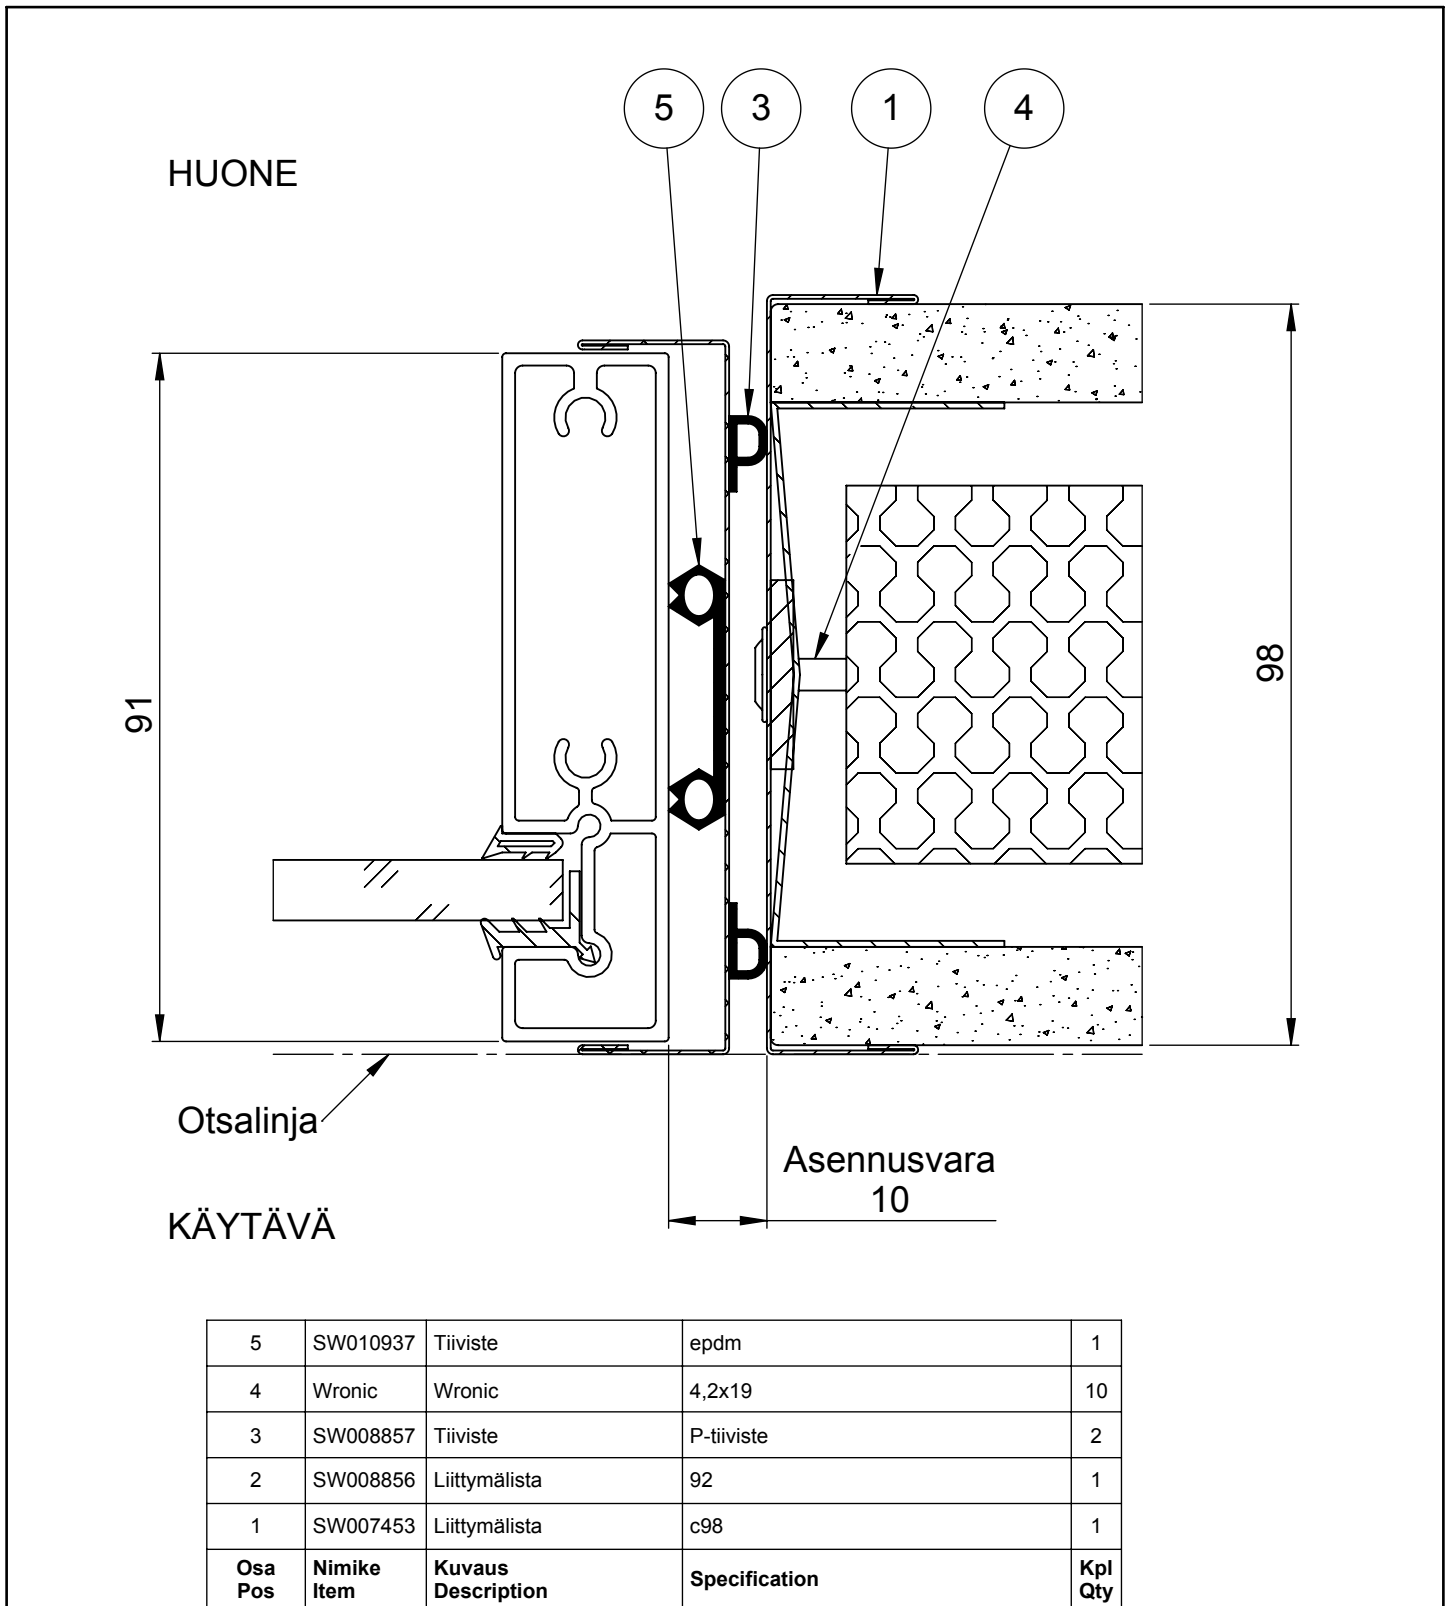

Koodi SW008942	Revisio C01	Pidätämme oikeudet rakennemuutoksiin	Mittakaava 1:1
-------------------	----------------	--------------------------------------	-------------------