


Tuote Alumia	Detalji, vaakaleikkaus	Paloluokka
alumiinisaranaovi 32 dB	Liittyvä nimike lasijakso	Ääniluokka

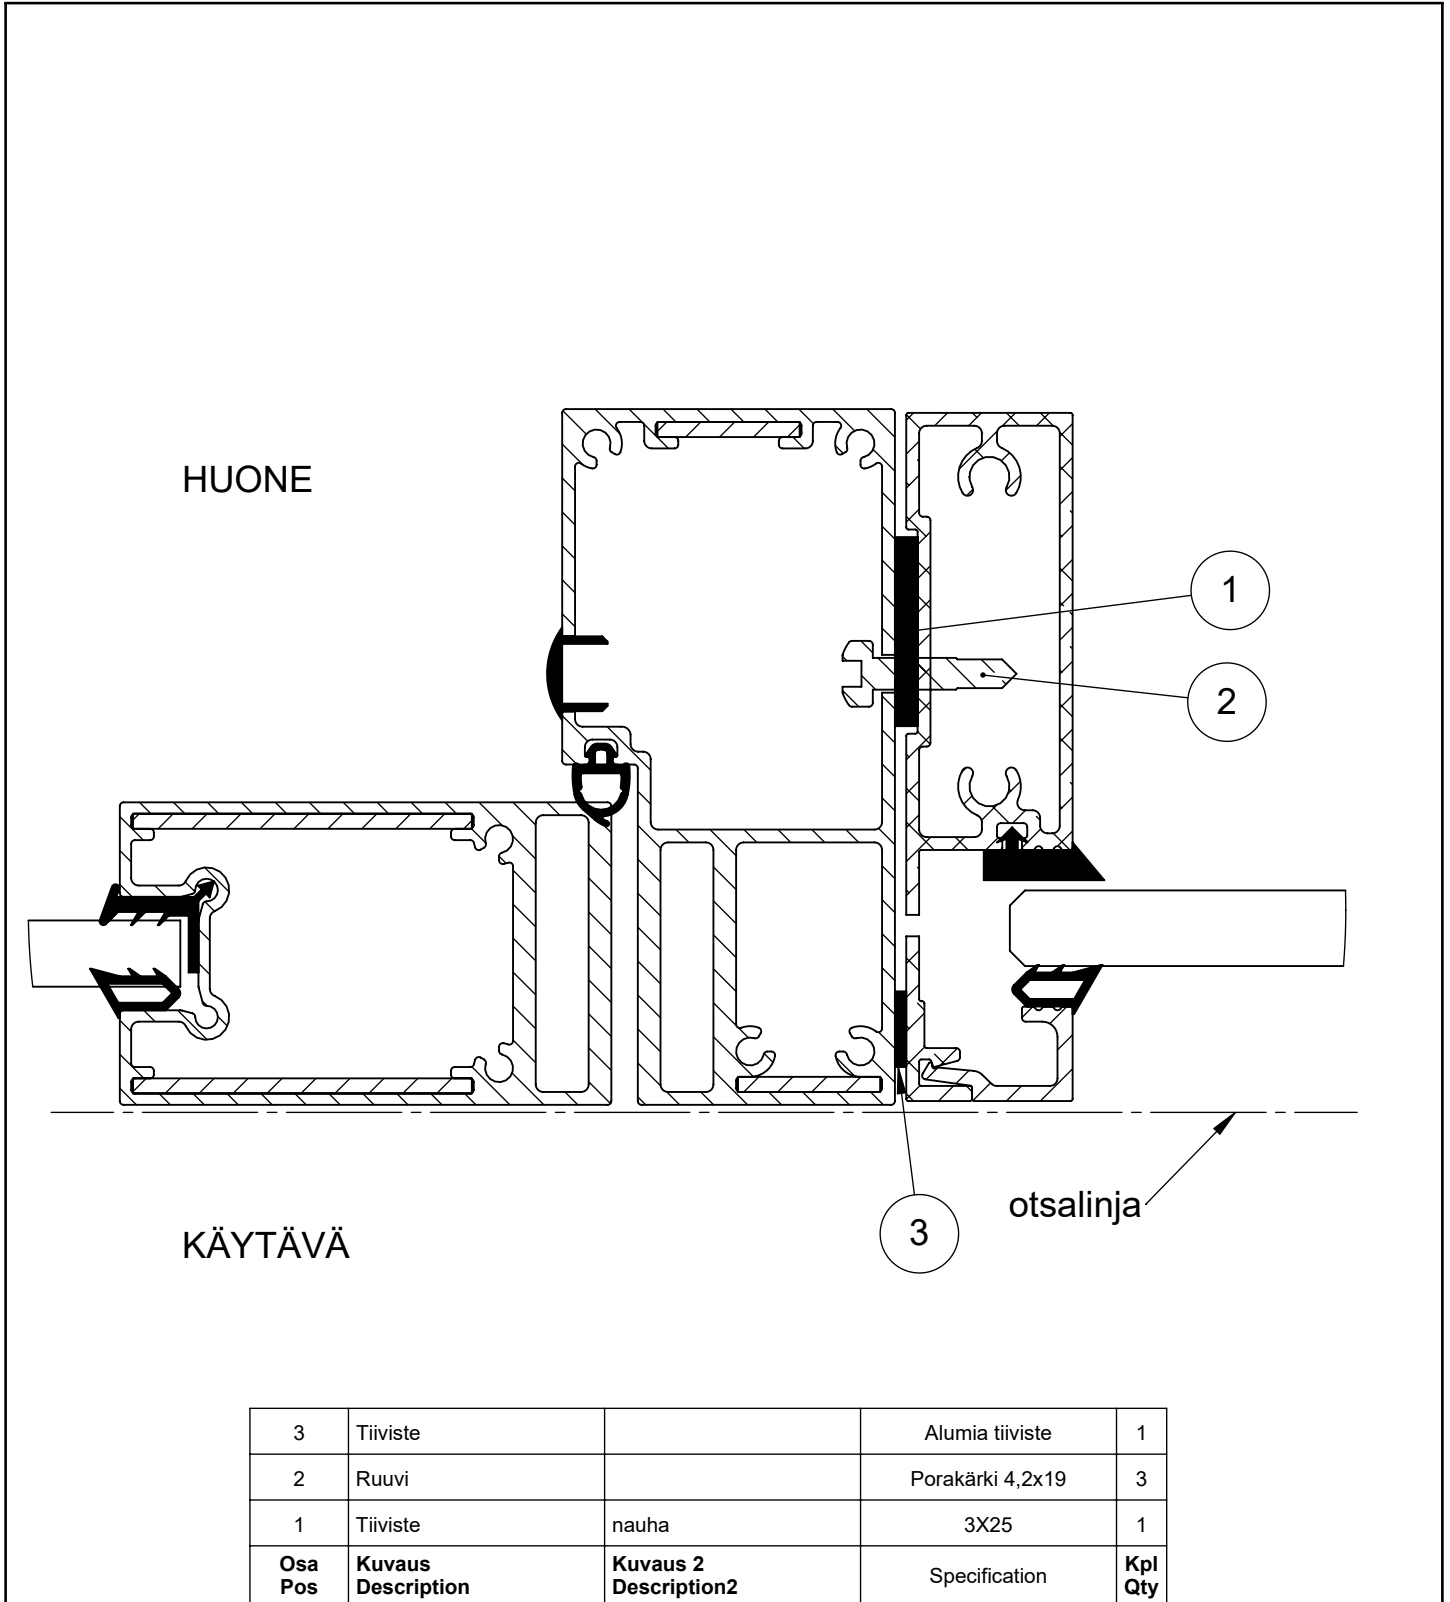

Koodi SW018957	Revisio A	Pidätämme oikeudet rakennemuutoksiin	Mittakaava 1:1
--------------------------	---------------------	---	--------------------------