


Tuote Alumia	Detalji, vaakaleikkaus	Paloluokka
sähköpieli	Liittyvä nimike liukuovi	Ääniluokka

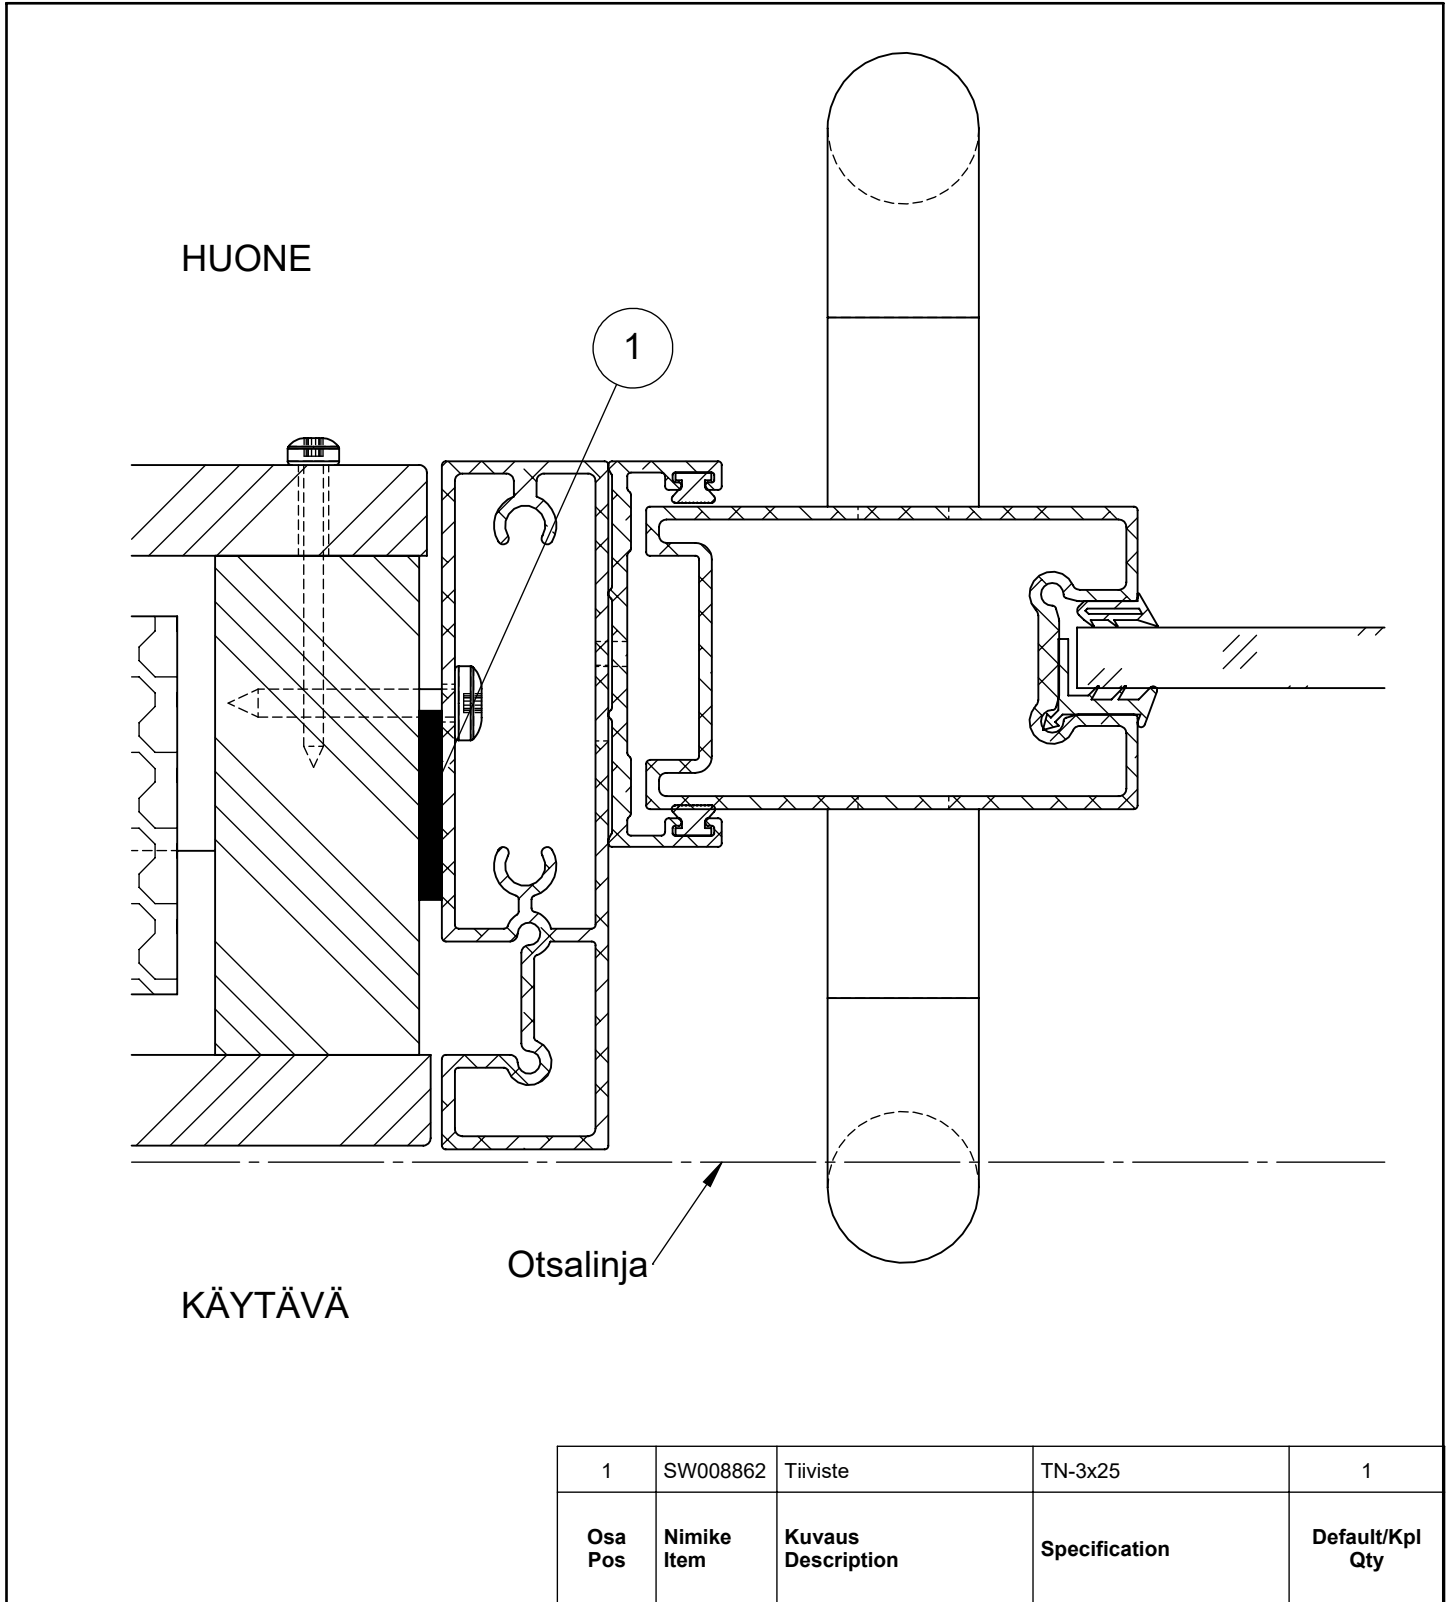

Koodi SW010998	Revisio A05	Pidätämme oikeudet rakennemuutoksiin	Mittakaava 1:1
-------------------	----------------	--------------------------------------	-------------------